



Rodzinne miejsce, dla osób ceniących ciszę i spokój





Wymarzona lokalizacja na wzgórzu




Wysoki standard apartamentów z balkonami



Widok budynku

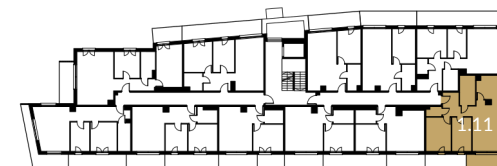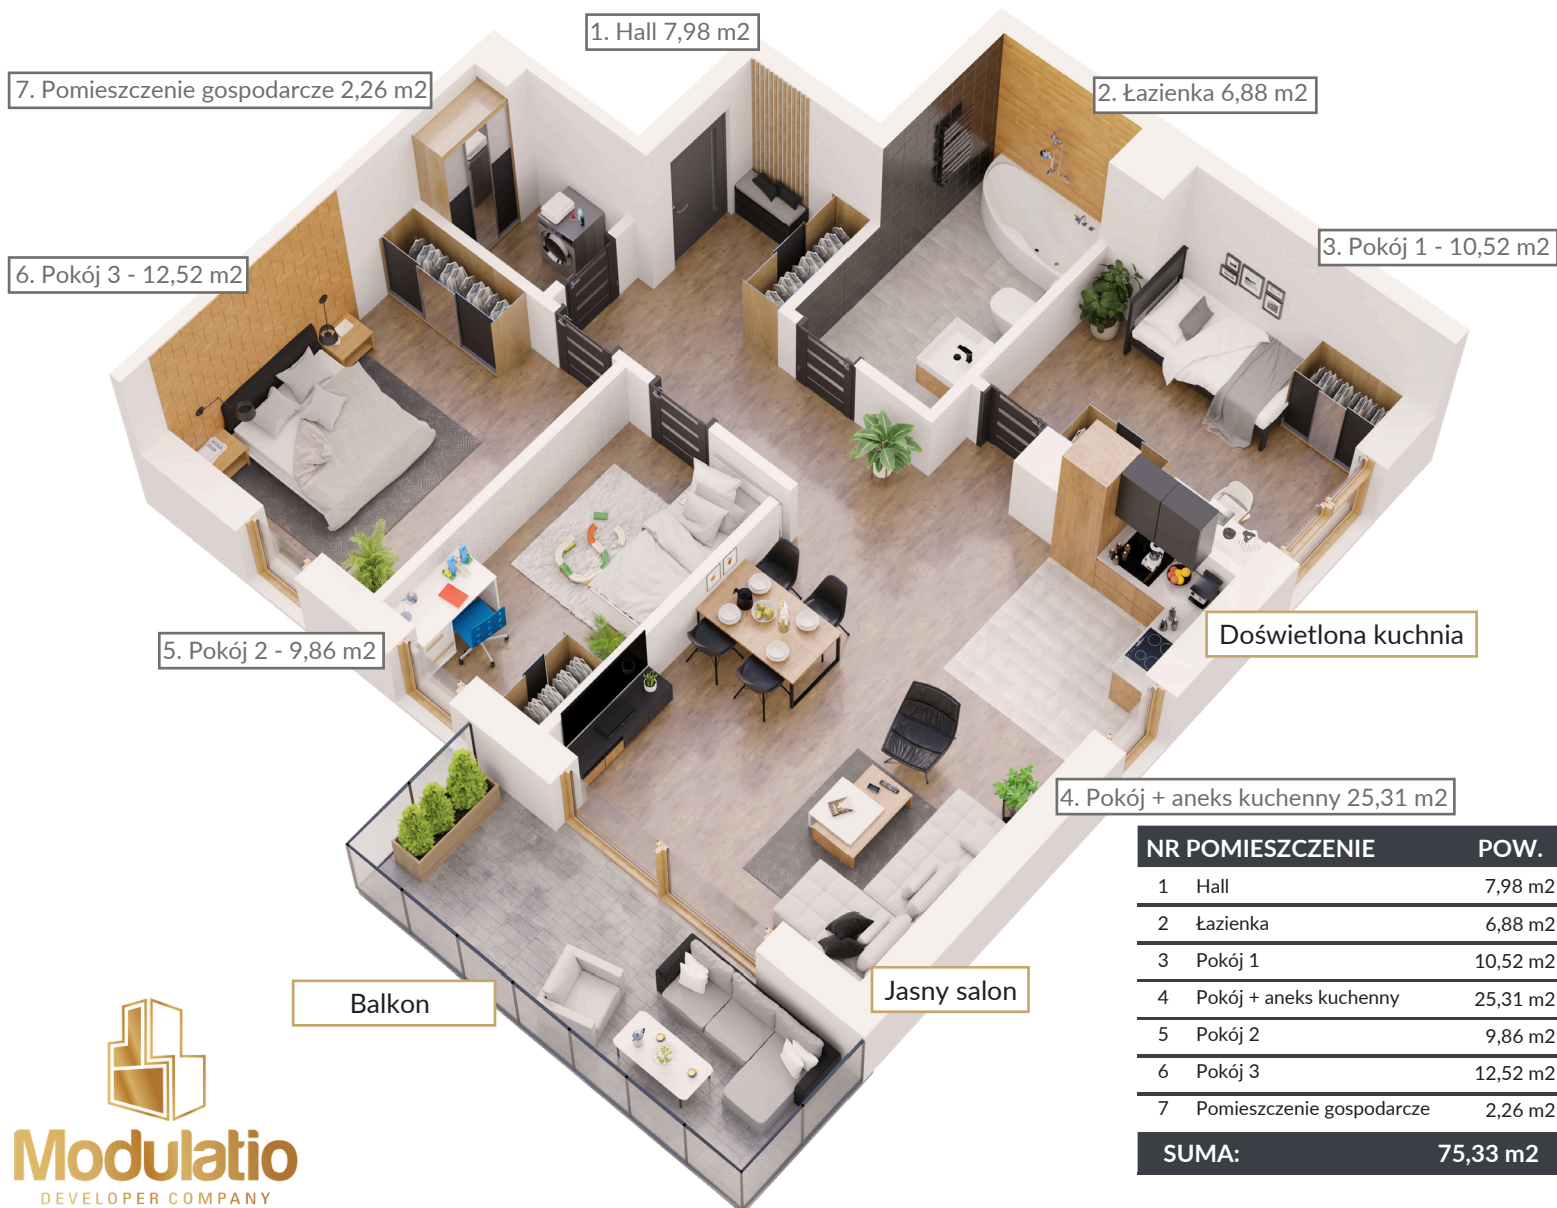

Schemat kondygnacji

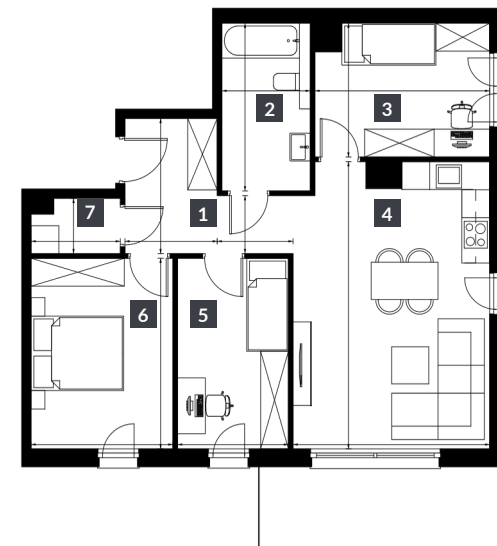

Rzut apartamentu

NR POMIESZCZENIE	POW.
1 Hall	7,98 m ²
2 łazienka	6,88 m ²
3 Pokój 1	10,52 m ²
4 Pokój + aneks kuchenny	25,31 m ²
5 Pokój 2	9,86 m ²
6 Pokój 3	12,52 m ²
7 Pomieszczenie gospodarcze	2,26 m ²
SUMA:	75,33 m²

MODULATIO SP. Z O.O.

43-300 Bielsko-Biała

ul. Romualda Traugutta 10/14

tel: +48 784 53 52 52

e-mail: sprzedaz@modulatio.pl

www.modulatio.pl