



Rodzinne miejsce, dla osób ceniących ciszę i spokój




Wymarzona lokalizacja na wzgórzu



Wysoki standard apartamentów z balkonami



Widok budynku

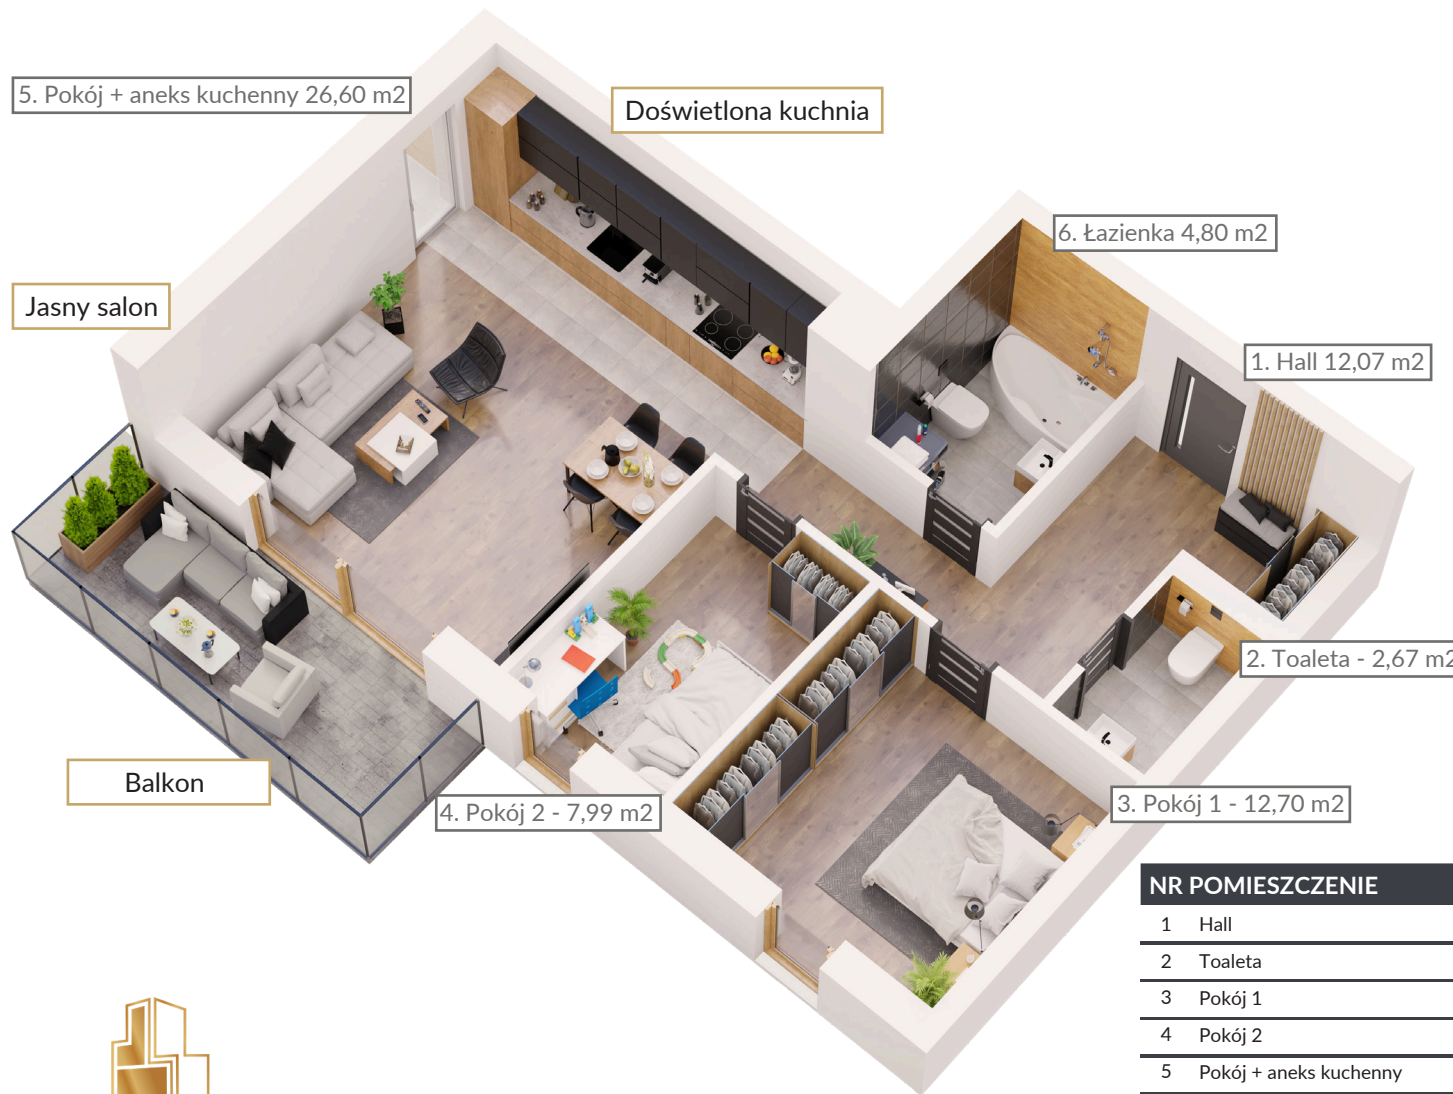

5. Pokój + aneks kuchenny 26,60 m²

Doświetlona kuchnia

Jasny salon

6. Łazienka 4,80 m²


1. Hall 12,07 m²

2. Toaleta - 2,67 m²


3. Pokój 1 - 12,70 m²

4. Pokój 2 - 7,99 m²

Balkon

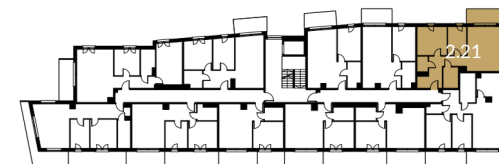

Schemat kondygnacji

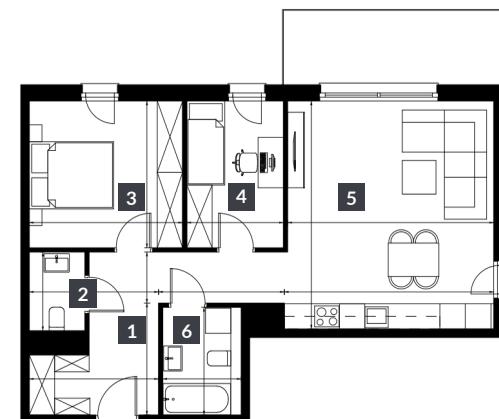

Rzut apartamentu

NR	POMIESZCZENIE	POW.
1	Hall	12,07 m ²
2	Toaleta	2,67 m ²
3	Pokój 1	12,70 m ²
4	Pokój 2	7,99 m ²
5	Pokój + aneks kuchenny	26,60 m ²
6	Łazienka	4,80 m ²
SUMA:		66,83 m²

MODULATIO SP. Z O.O.

43-300 Bielsko-Biała

ul. Romualda Traugutta 10/14

tel: +48 784 53 52 52

e-mail: sprzedaz@modulatio.pl

www.modulatio.pl